


UKŁAD ARKUSZY

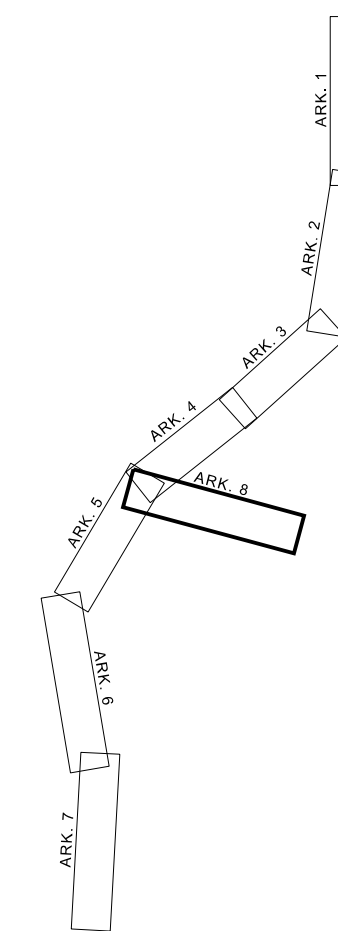

JEDNOSTKA PROJEKTOWA

**SD PROJEKT Sp. z o.o.**  
ul. 28 Czerwca 1956 r. 392  
61-441 Poznań



NAZWA I ADRES INWESTORA

**Zarząd Województwa Łódzkiego**  
al. Piłsudskiego 8  
90-051 Łódź



w imieniu którego działa

**Zarząd Dróg Wojewódzkich w Łodzi**  
al. Piłsudskiego 12  
90-051 Łódź



TEMAT

Rozbudowa drogi wojewódzkiej nr 450 na odcinku  
Mirków - Wieruszów

OPRACOWANIA:

DATA:

maj 2025 r.

SKALA:

1:500

TYTUŁ RYSUNKU

MAPA Z PROPONOWANYM  
PRZEBIEGIEM DROGI

RYS. NR

2.8

plik projektowy: 530\_ps\_32.dgn

PDF: 530\_ps\_32\_PZT\_ark8\_297mm\_k.pdf