


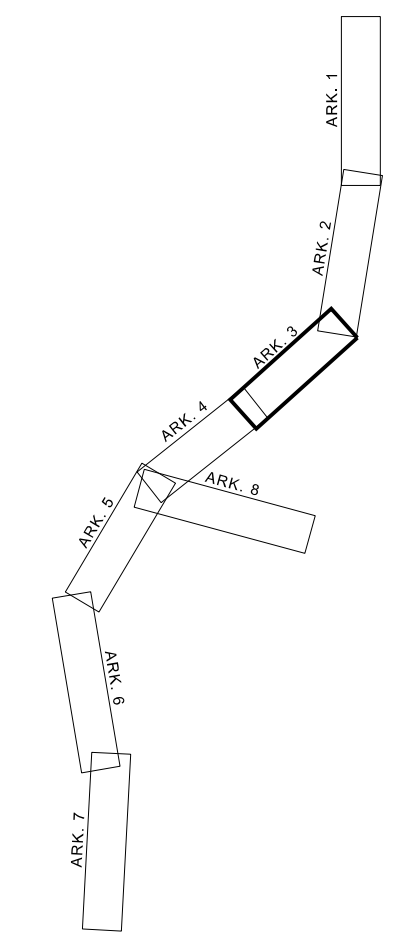

UKŁAD ARKUSZY



JEDNOSTKA PROJEKTOWA		<div><div></div><div>SD PROJEKT</div></div>	
SD PROJEKT Sp. z o.o.			
ul. 28 Czerwca 1956 r. 392			
61-441 Poznań			
NAZWA I ADRES INWESTORA			
Zarząd Województwa Łódzkiego		<div></div>	
al. Piłsudskiego 8			
90-051 Łódź			
w imieniu którego działa			
Zarząd Dróg Wojewódzkich w Łodzi		<div></div>	
al. Piłsudskiego 12			
90-051 Łódź			
TEMAT		Rozbudowa drogi wojewódzkiej nr 450 na odcinku	
OPRACOWANIA:		Mirków - Wieruszów	
DATA:		maj 2025 r.	SKALA: 1:500
TYTUŁ RYSUNKU		RYS. NR	
MAPA Z PROPONOWANYM PRZEBIEGIEM DROGI		2.3	
plik projektowy: 530_ps_32.dgn		PDF: 530_ps_32_PZT_ark3_297mm_k.pdf	